

Православный храм святого равноапостольного Князя Владимира
по адресу: Республика Алтай, Чемальский район, с. Уожан

ЭСКИЗНЫЙ ПРОЕКТ

ОБЩИЕ ДАННЫЕ

Эскизный проект разработан на основании Заявления на выделение земельного участка для строительства храма от 10.01.2025г.

Вид строительства- новое строительство;

Финансирование - средства спонсоров.

Земельный участок, ориентировочной площадью 1000 м2 для размещения православного храма, расположен по адресу : республика Алтай, Чемальский район, с. Уожан, ул. Заречная.

Участок расположен на пересечении улицы Заречной и проезда, с северо-западной стороны граничит с участком ИЖС. Поверхность участка неровная, перед строительством требуется демонтаж существующей детской площадки и отсыпка участка до верхней отметки.

Проектом предполагается :

- Строительство православного храма (1 очередь строительства);
- Строительство звонницы (2 очередь строительства);
- Благоустройство.

Объемно-планировочные решения:

Проектируется помещение прямоугольной формы, сруб из бруса 190*140, 8*7 м. в осях, с небольшой апсидой 5*3 м, где будет расположен алтарь. Входная группа расположена с западной стороны.

Фундамент- железобетонная плита

Кровля - двускатная, мягкая черепица.

Необходимые инженерные коммуникации:

- электричество;

Отопление предусматривается от электричества.

Сведения о площадке строительства:

- ;
- климатический район проектирования 1В по СНиП 23-01-99* "Строительная климатология";
 - расчетная температура наружного воздуха наиболее холодной пятидневки минус 38 °С по СП 131.13330.2012 "Строительная климатология";
 - район по средней скорости ветра 3 по СНиП 2.01.07-85* "Нагрузки и воздействия";
 - район по давлению ветра II по СНиП 2.01.07-85* "Нагрузки и воздействия";
 - район по весу снегового покрова III по СНиП 2.01.07-85* "Нагрузки и воздействия".

ВЕДОМОСТЬ ЧЕРТЕЖЕЙ

Лист	Наименования
1	Общие данные
2	Схема генерального плана. М 1:500
3	План на отм. 0.000. М 1:100
4	Фасад Д-А. М 1:100
5	Фасад 1-5. М 1:100
6	Фасад А-Д. М 1:100


ЭСКИЗНЫЙ ПРОЕКТ

Православный храм по адресу: Республика Алтай, Чемальский район, с. Уожан

Лист



СХЕМА ГЕНПЛАНА. М 1:500

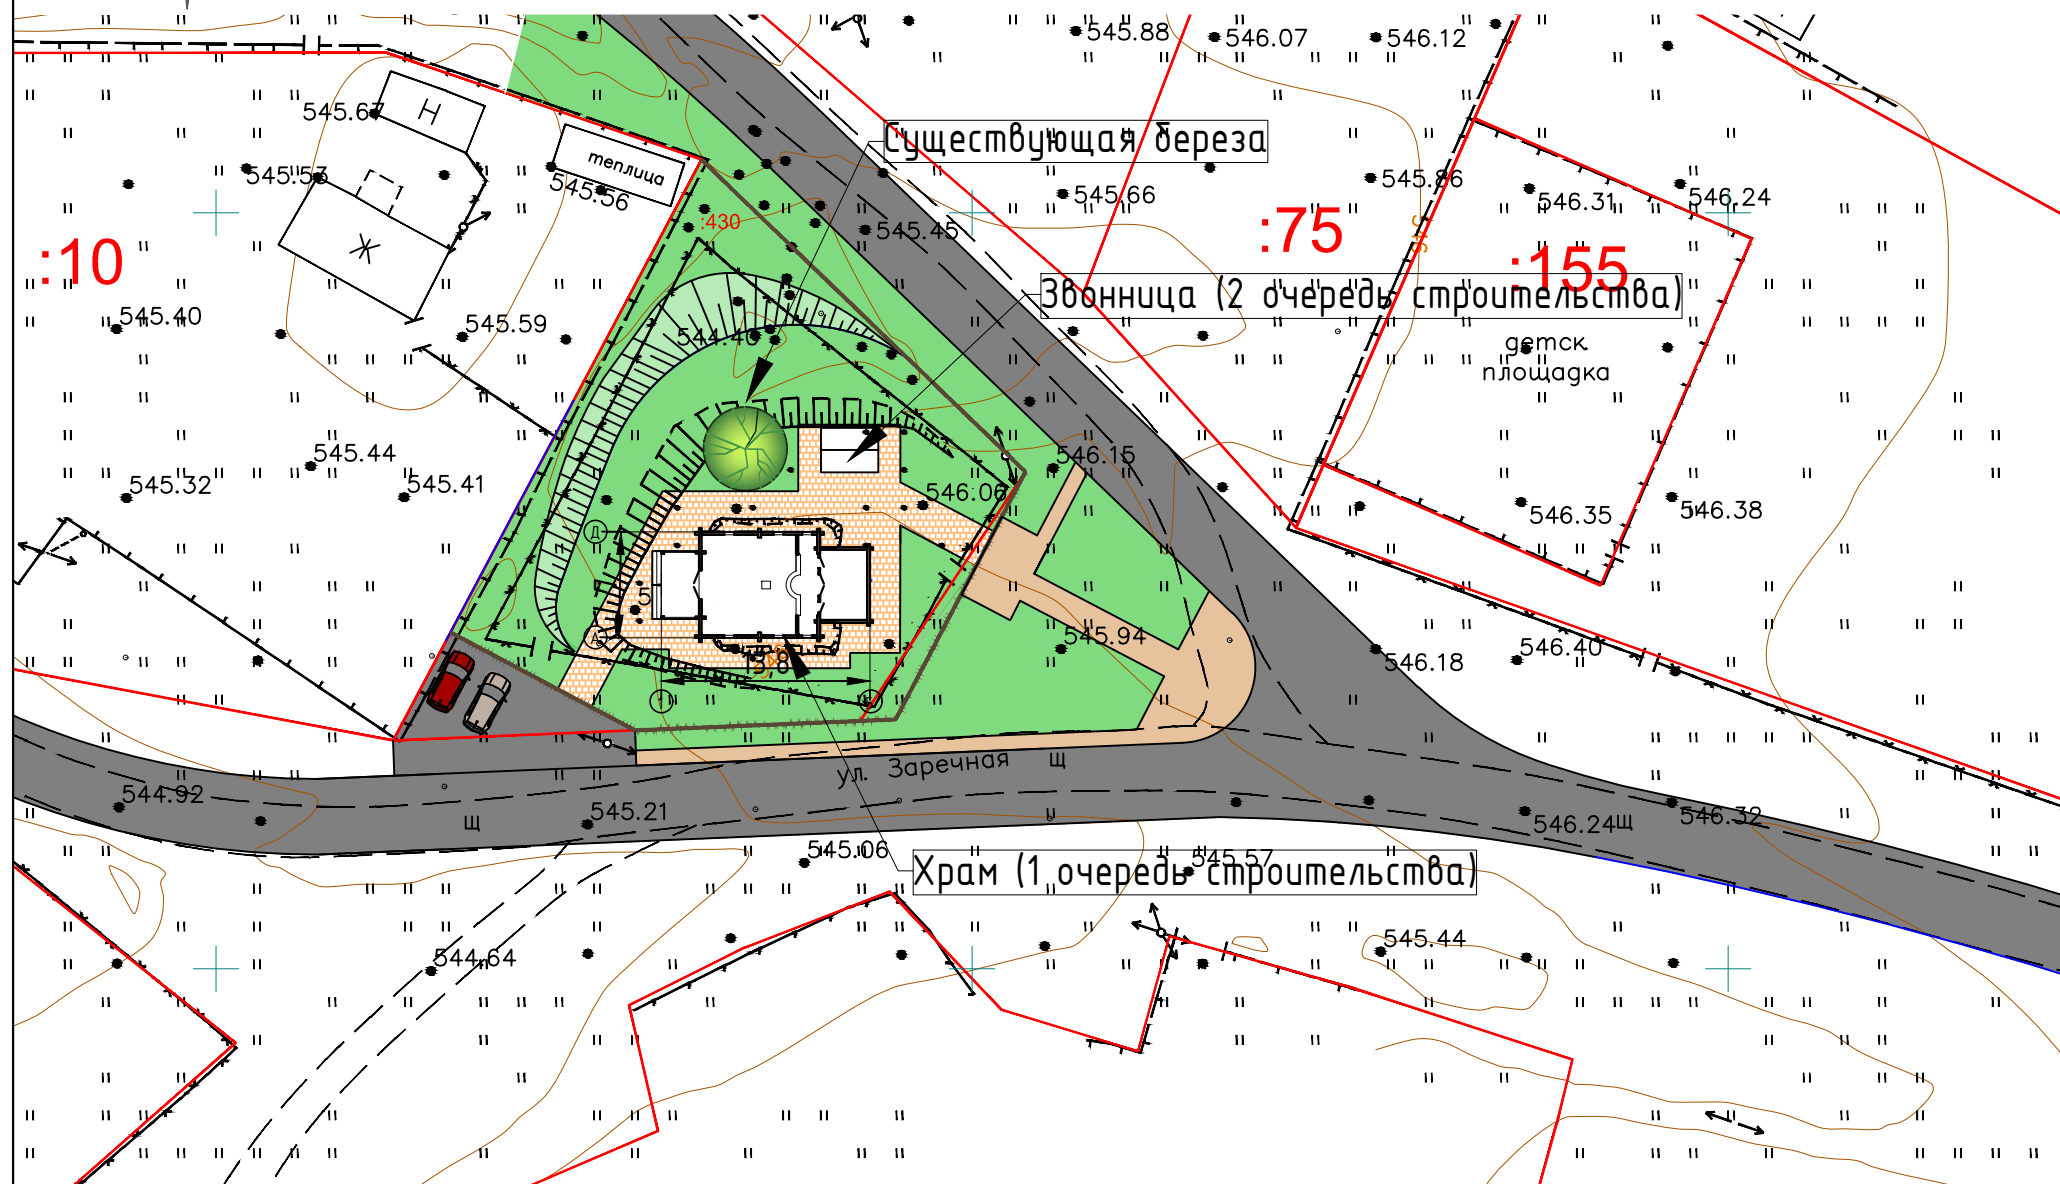

ЭСКИЗНЫЙ ПРОЕКТ


Православный храм по адресу: Республика Алтай, Чемальский район, с. Уожан

Лист

Схема генерального плана. М 1:500

2


ПЛАН НА ОТМ. 0.000

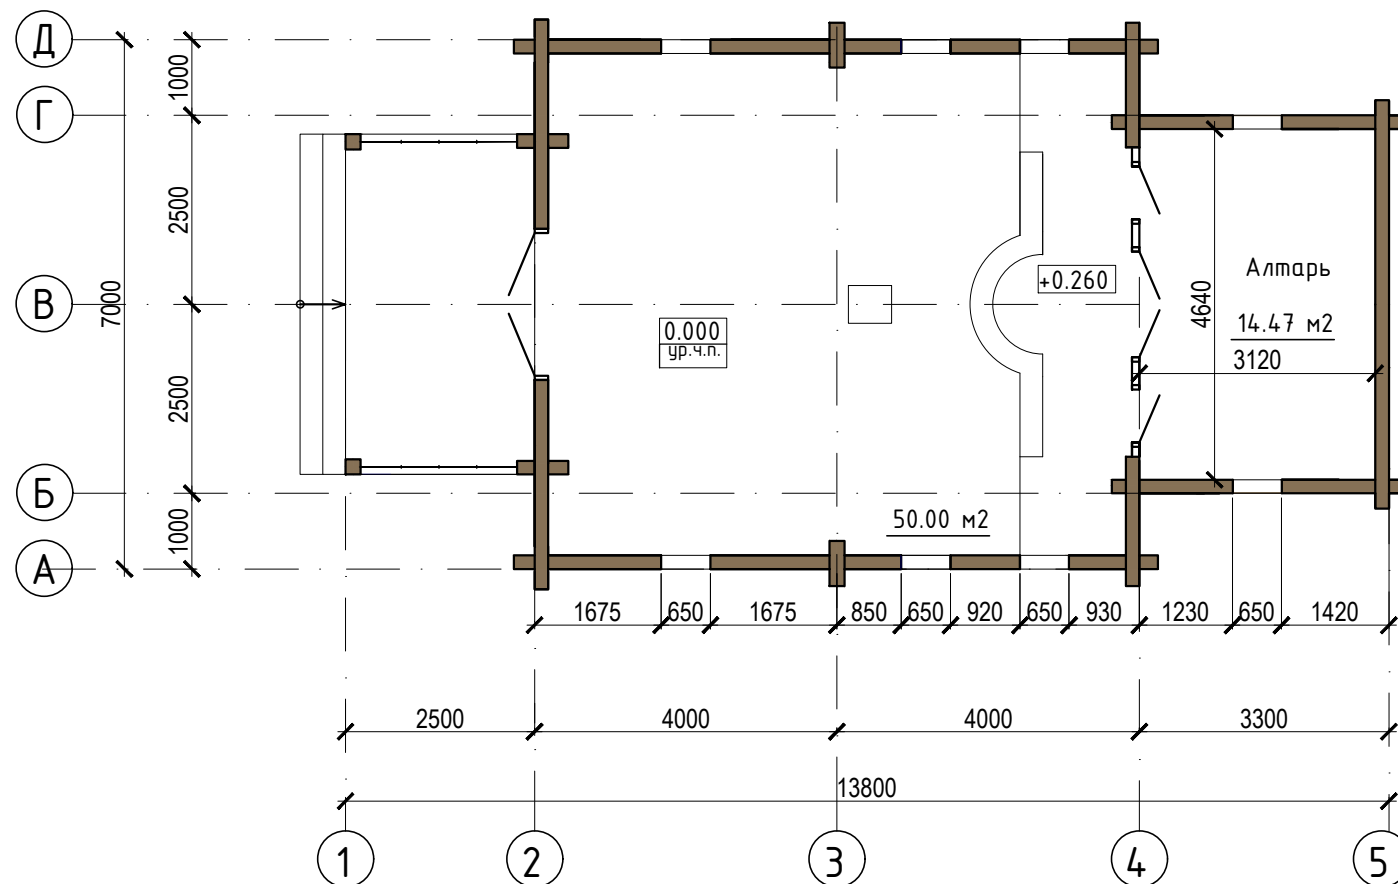

ЭСКИЗНЫЙ ПРОЕКТ


Православный храм по адресу: Республика Алтай, Чемальский район, с. Уожан

Лист

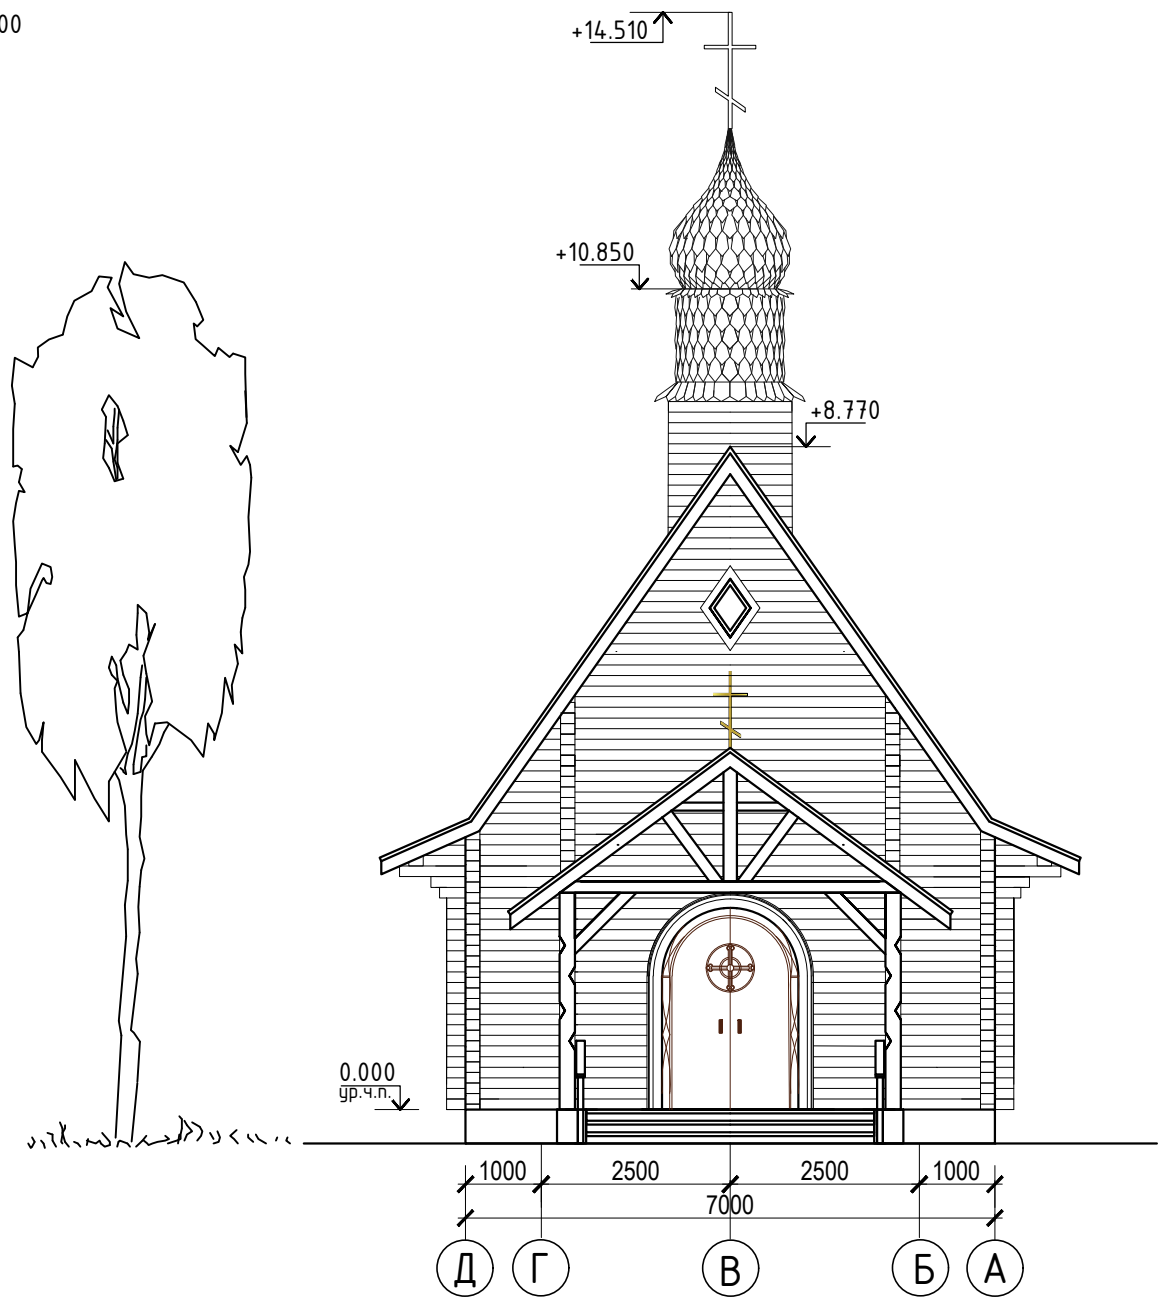

ЭСКИЗНЫЙ ПРОЕКТ

Православный храм по адресу: Республика Алтай, Чемальский район, с. Уожан	Лист
Фасад Д-А. М 1:100	4

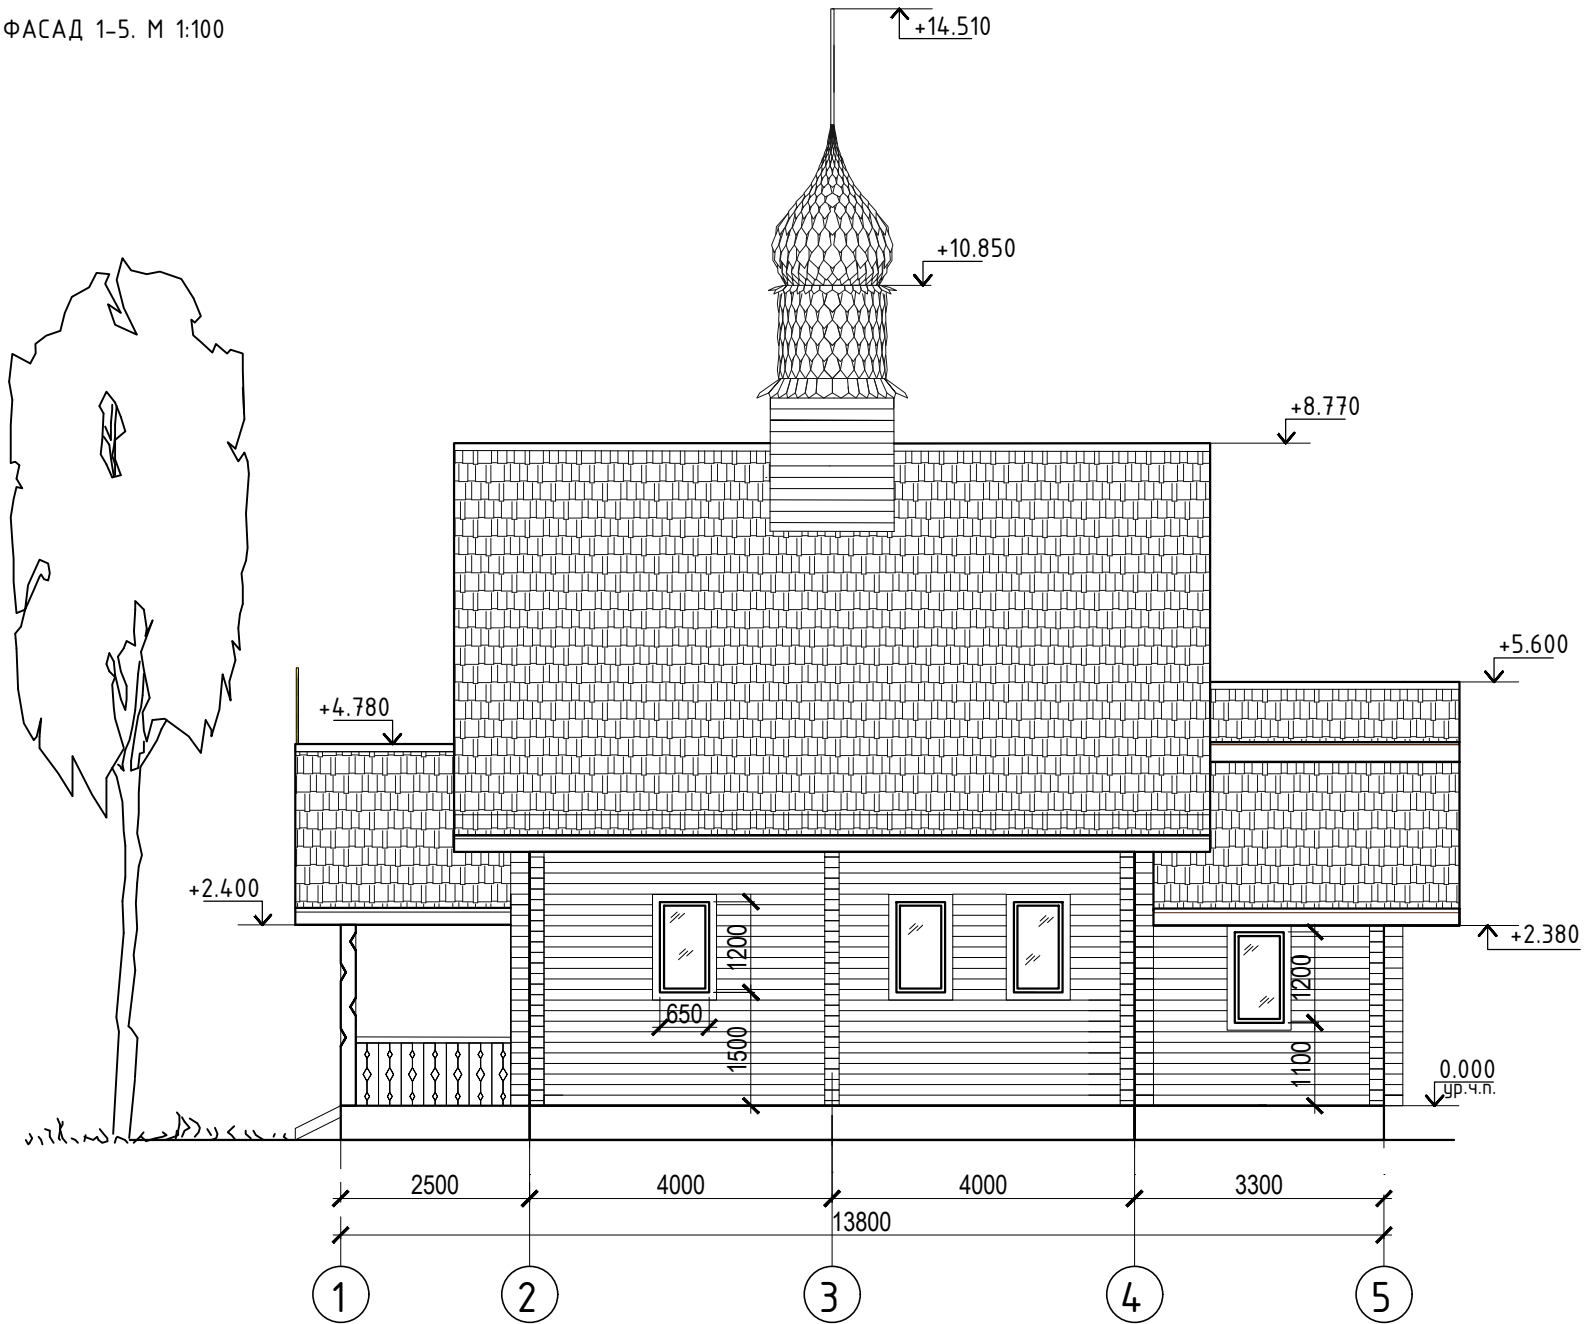


ЭСКИЗНЫЙ ПРОЕКТ

Православный храм по адресу: Республика Алтай, Чемальский район, с. Уожан

Лист

Фасад 1-5. М 1:100

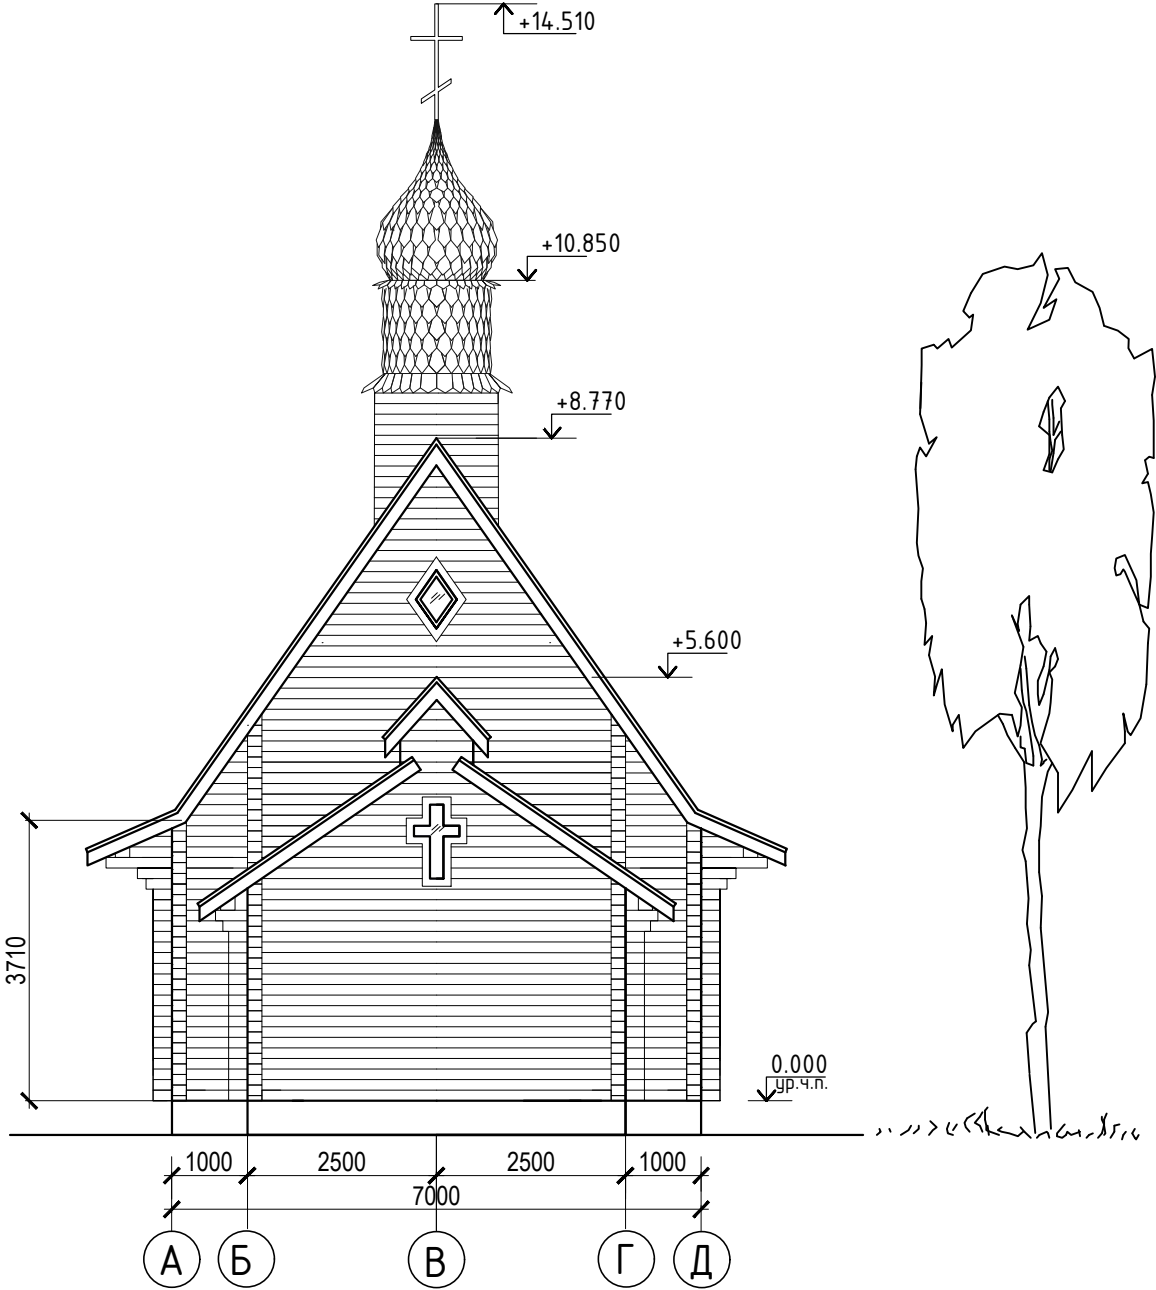

ЭСКИЗНЫЙ ПРОЕКТ	
Православный храм по адресу: Республика Алтай, Чемальский район, с. Уожан	Лист
Фасад А-Д. М 1:100	6